

# МЭРИЯ ГОРОДА ЯРОСЛАВЛЯ

## ПОСТАНОВЛЕНИЕ

09.09.2022

№ 811

О подготовке проекта планировки и проекта межевания территории линейных объектов «Строительство тепловых сетей в районе ул. Клубной в Заволжском районе города Ярославля»

В соответствии с Градостроительным кодексом Российской Федерации, постановлением мэра города Ярославля от 29.03.2006 № 1028 «Об обеспечении подготовки документации по планировке территории города Ярославля», решением комиссии по подготовке проекта правил землепользования и застройки города Ярославля (протокол от 26.08.2022 № 7), учитывая предложение акционерного общества «Ярославские Энергетические Системы» от 25.08.2022 о подготовке документации по планировке территории и безвозмездной передаче ее в муниципальную собственность,

**МЭРИЯ ГОРОДА ЯРОСЛАВЛЯ ПОСТАНОВЛЯЕТ:**

1. Подготовить проект планировки и проект межевания территории линейных объектов «Строительство тепловых сетей в районе ул. Клубной в Заволжском районе города Ярославля», границы которой отображены на схеме (приложение).

2. Установить, что предложения физических или юридических лиц о порядке, сроках подготовки и содержании документации по планировке территории, указанной в пункте 1 постановления, направляются в департамент градостроительства мэрии города Ярославля (Революционный пр-д, д. 6) в течение 20 дней со дня официального опубликования постановления.

3. Опубликовать постановление в газете «Городские новости» в течение 3 дней со дня его принятия и разместить на официальном портале города Ярославля в информационно-телекоммуникационной сети «Интернет».


4. Контроль за исполнением постановления возложить на заместителя мэра города Ярославля по вопросам градостроительства.

5. Постановление вступает в силу со дня его официального опубликования.

Заместитель мэра города Ярославля  
по вопросам социально-экономического  
развития города

И.В. Мотовилов

Схема границ территории линейных объектов «Строительство тепловых сетей в районе  
ул. Клубной в Заволжском районе города Ярославля»

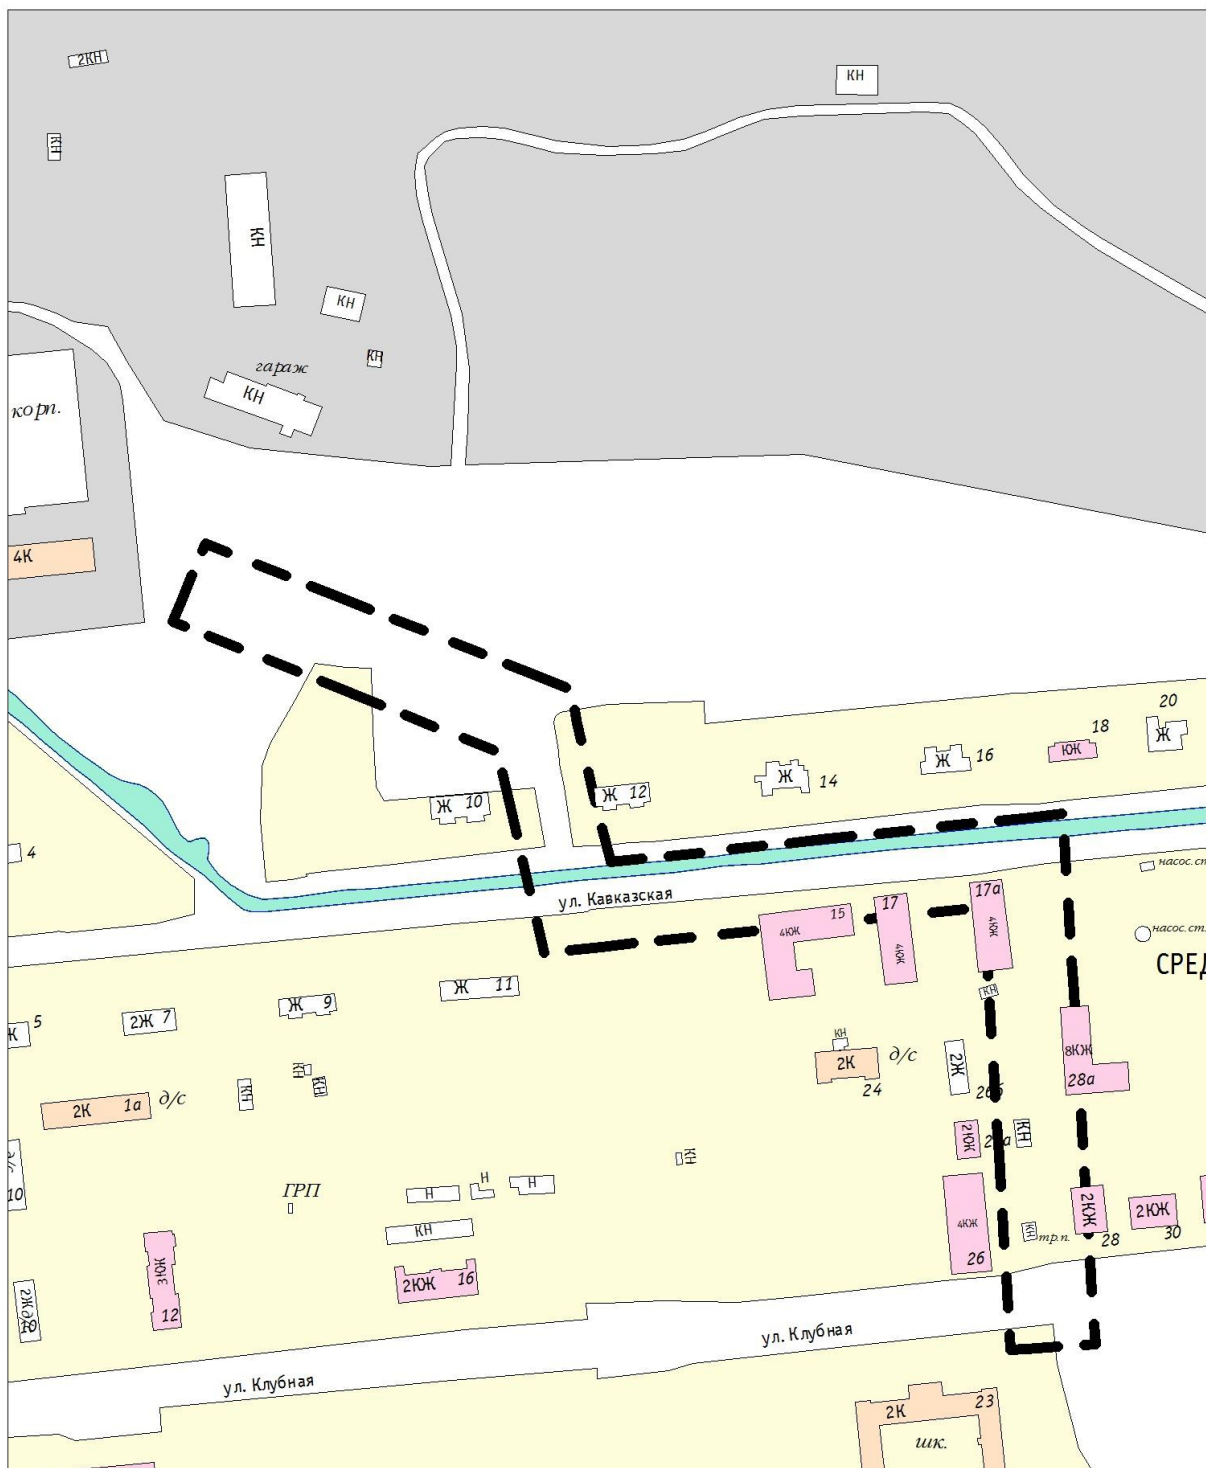

--- граница территории для подготовки документации по планировке территории.