

МЭРИЯ ГОРОДА ЯРОСЛАВЛЯ

ПОСТАНОВЛЕНИЕ

01.02.2023

№ 84

Об установлении публичного сервитута в отношении земельного участка

В соответствии со статьей 23 Земельного кодекса Российской Федерации, Федеральным законом «Об общих принципах организации местного самоуправления в Российской Федерации», решением муниципалитета города Ярославля от 17.09.2009 № 201 «Об утверждении Правил землепользования и застройки города Ярославля», на основании решения комиссии по подготовке проекта правил землепользования и застройки города Ярославля (протокол от 27.01.2023 № 1)

МЭРИЯ ГОРОДА ЯРОСЛАВЛЯ ПОСТАНОВЛЯЕТ:

1. В целях организации проезда к территории общеобразовательной организации установить постоянный публичный сервитут в отношении части земельного участка площадью 526 кв. м, расположенной на земельном участке площадью 7467 кв. м с кадастровым номером 76:23:061002:99 с описанием местоположения: Российская Федерация, Ярославская область, городской округ город Ярославль, город Ярославль, Московский проспект, напротив дома № 121 в МКР-1, находящемся в общей долевой собственности собственников помещений в многоквартирном доме, согласно схеме (приложение).

2. Комитету по управлению муниципальным имуществом мэрии города Ярославля обеспечить внесение сведения о публичном сервитуте в Единый государственный реестр недвижимости.

3. Опубликовать постановление в газете «Городские новости» и разместить его на официальном портале города Ярославля в информационно-телекоммуникационной сети «Интернет».

4. Контроль за исполнением постановления возложить на комитет по управлению муниципальным имуществом мэрии города Ярославля.

5. Постановление вступает в силу со дня его официального опубликования.


Мэр города Ярославля

А.В. Молчанов

Приложение
к постановлению мэрии
от 01.02.2023 № 84

Схема части земельного участка, расположенной на земельном участке с описанием местоположения: Российская Федерация, Ярославская область, городской округ город Ярославль, город Ярославль, Московский проспект, напротив дома № 121 в МКР-1, в отношении которого устанавливается публичный сервитут

Условный номер земельного участка: 76:23:061002:99/чЗУ 1		
Площадь земельного участка: 526 м ²		
Обозначение характерных точек границ	Координаты, м	
	X	Y
1	372428,20	1329255,99
2	372429,17	1329328,56
3	372421,23	1329328,57
4	372420,05	1329272,68
5	372420,92	1329270,91
1	372428,20	1329255,99

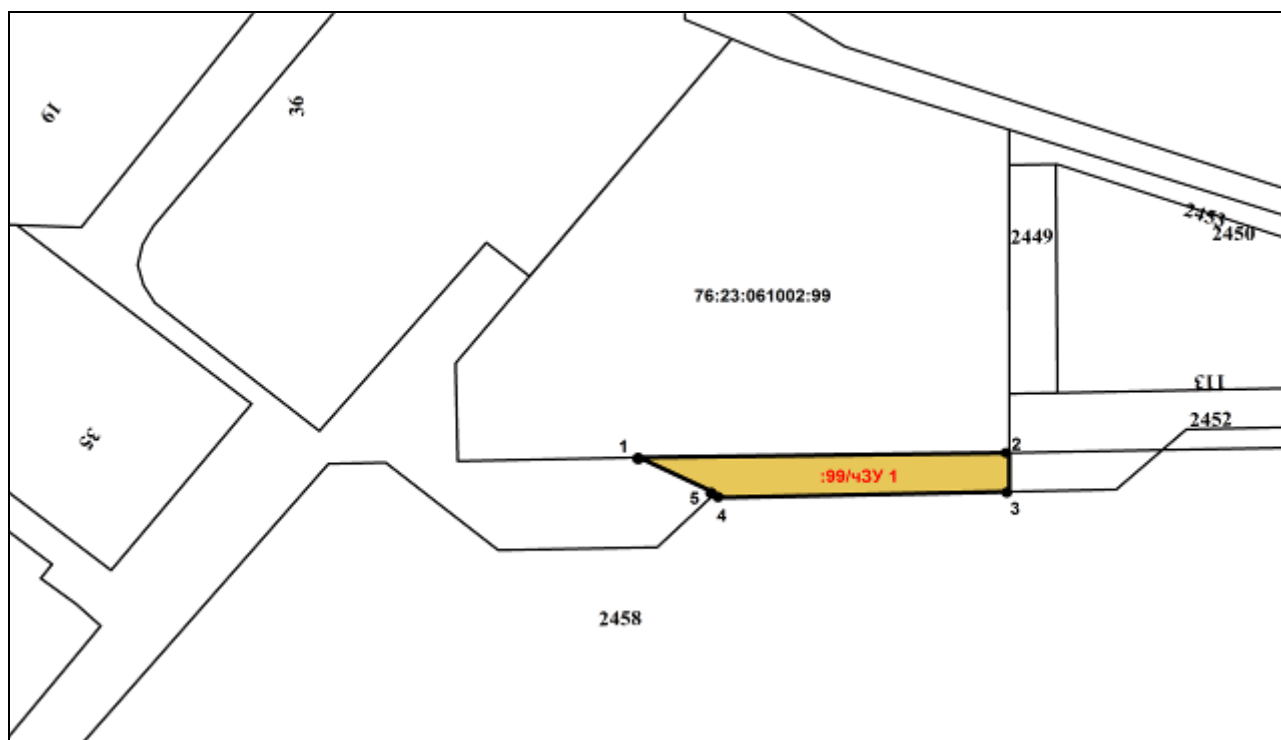

Масштаб 1:1000

Условные обозначения:

- границы публичного сервитута;
- границы существующих земельных участков;
- 1 – кадастровые номера земельных участков;
- 1 – номер существующей кадастровой точки;
- 99/чЗУ 1 – обозначение части сервитута.