

МУНИЦИПАЛИТЕТ

города Ярославля

восьмого созыва

Р Е Ш Е Н И Е

15.02.2023

№ 50

О внесении изменений в Правила землепользования и застройки города Ярославля

Принято муниципалитетом города Ярославля 15.02.2023

В соответствии со статьей 33 Градостроительного кодекса Российской Федерации, Федеральным законом «Об общих принципах организации местного самоуправления в Российской Федерации», Уставом города Ярославля, в целях уточнения Правил землепользования и застройки города Ярославля

МУНИЦИПАЛИТЕТ РЕШИЛ:

1. Внести в Правила землепользования и застройки города Ярославля, утвержденные решением муниципалитета города Ярославля от 17.09.2009 № 201 (в редакции решений муниципалитета города Ярославля от 11.10.2012 № 737, от 15.12.2014 № 463, от 10.11.2016 № 753, от 31.10.2018 № 173, от 22.02.2019 № 220, от 15.07.2019 № 280, от 06.11.2019 № 311, от 21.09.2020 № 409, от 08.07.2021 № 531, от 28.10.2021 № 577, от 26.11.2021 № 583, от 19.05.2022 № 676, от 21.10.2022 № 14), изменения, изложив листы 2, 4 приложения 1 «Карта градостроительного зонирования города Ярославля» в новой редакции (приложение).

2. Опубликовать решение в газете «Городские новости» и разместить его на официальном портале города Ярославля в информационно-телекоммуникационной сети «Интернет».

3. Контроль за исполнением решения возложить на постоянную комиссию муниципалитета по экономике и развитию города.

4. Решение вступает в силу со дня, следующего за днем его официального опубликования.


Мэр города Ярославля

А.В. Молчанов

Председатель муниципалитета
города Ярославля

С.Г. Калинин

Приложение
к решению муниципалитета
от 15.02.2023 № 50

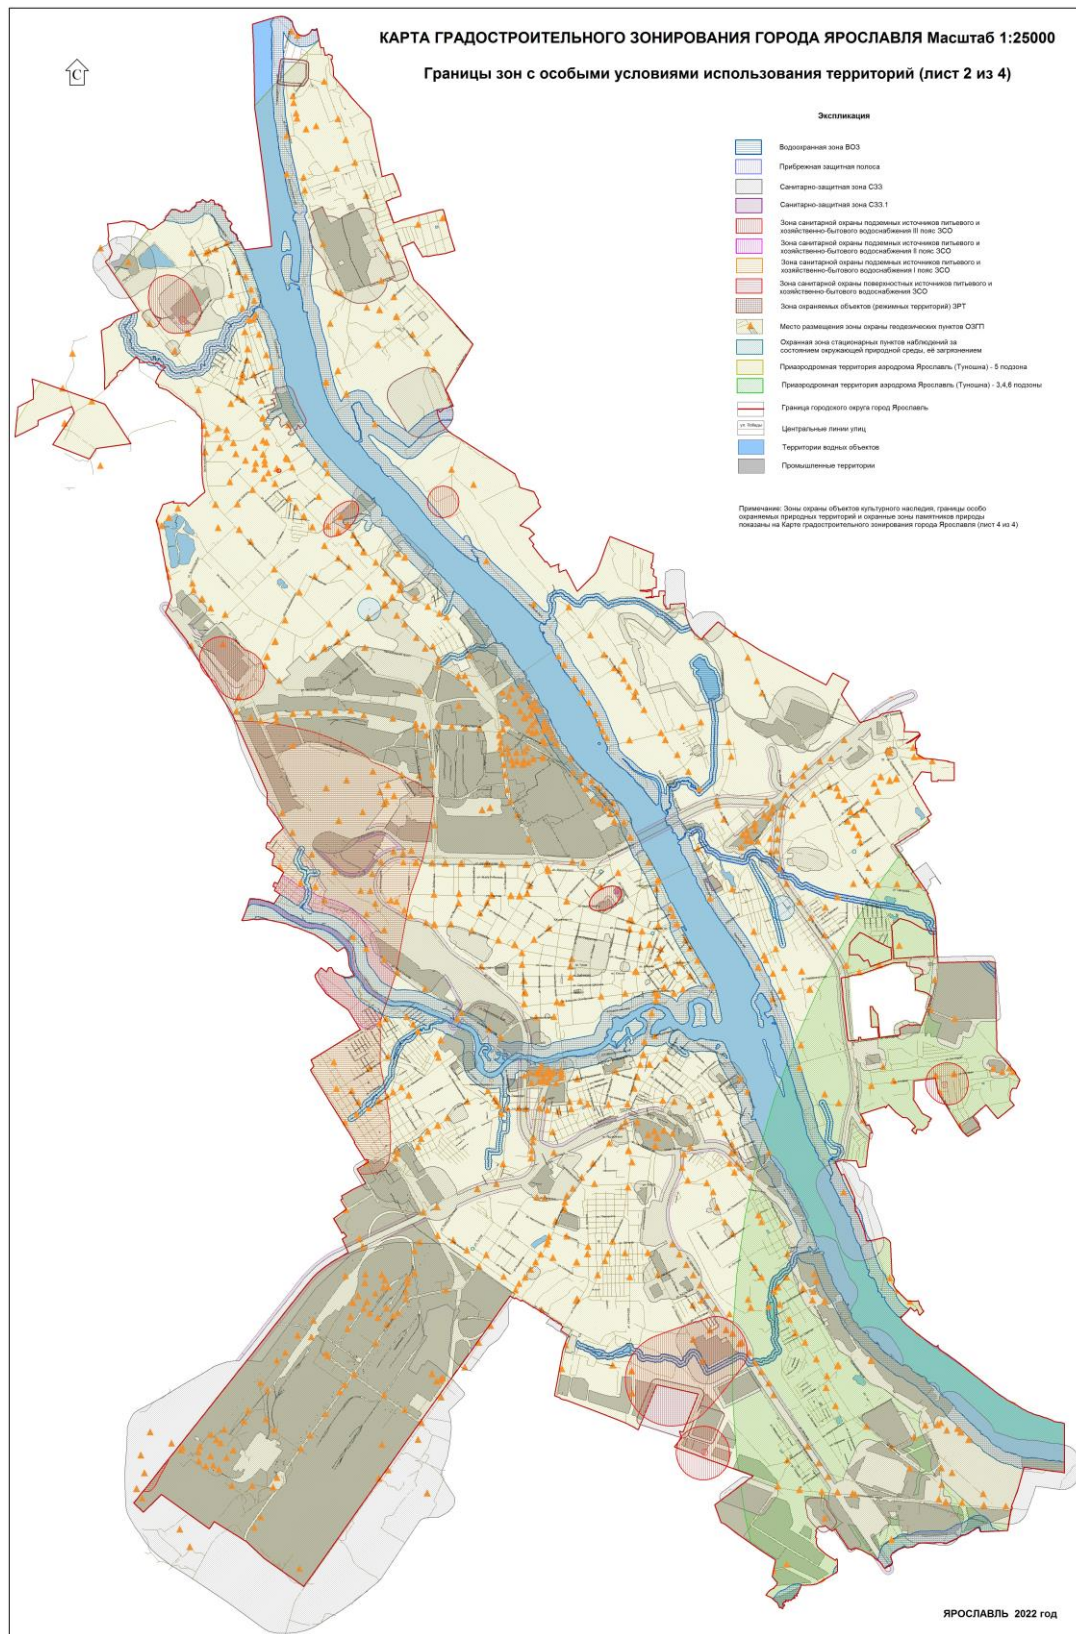

КАРТА ГРАДОСТРОИТЕЛЬНОГО ЗОНИРОВАНИЯ ГОРОДА ЯРОСЛАВЛЯ Масштаб 1:25000

Границы зон с особыми условиями использования территорий,
границы территорий объектов культурного наследия и
границы особо охраняемых природных территорий (лист 4 из 4)

