

# МУНИЦИПАЛИТЕТ

города Ярославля

седьмого созыва

## РЕШЕНИЕ

17.12.2021

№ 610

О внесении изменений в Схему размещения нестационарных торговых объектов на территории города Ярославля

Принято муниципалитетом города Ярославля 15.12.2021

В соответствии с Федеральными законами от 06.10.2003 № 131-ФЗ «Об общих принципах организации местного самоуправления в Российской Федерации», от 28.12.2009 № 381-ФЗ «Об основах государственного регулирования торговой деятельности в Российской Федерации», приказом департамента агропромышленного комплекса и потребительского рынка Ярославской области от 24.12.2010 № 166 «Об утверждении Порядка разработки и утверждения схемы размещения нестационарных торговых объектов», Уставом города Ярославля

МУНИЦИПАЛИТЕТ РЕШИЛ:

1. Внести в Схему размещения нестационарных торговых объектов на территории города Ярославля, утвержденную решением муниципалитета города Ярославля от 19.11.2015 № 612 (в редакции решений муниципалитета города Ярославля от 17.12.2015 № 635, от 04.02.2016 № 644, от 14.04.2016 № 677, от 30.05.2016 № 706, от 07.07.2016 № 721, от 08.12.2016 № 773, от 27.03.2017 № 814, от 04.05.2017 № 841, от 23.05.2017 № 849, от 20.06.2017 № 868, от 17.07.2017 № 880, от 26.07.2017 № 891, от 13.09.2017 № 907, от 08.11.2017 № 26, от 19.12.2017 № 48, от 02.04.2018 № 90, от 10.07.2018 № 141, от 21.12.2018 № 195, от 22.02.2019 № 224, от 16.04.2019 № 246, от 17.07.2019 № 284, от 03.10.2019 № 293, от 12.03.2020 № 345, от 16.11.2020 № 441, от 18.12.2020 № 460, от 04.03.2021 № 484, от 03.06.2021 № 528, от 08.07.2021 № 534, от 14.10.2021 № 575), следующие изменения:

1) в позиции «Кировский район» подраздела 1.1 «Лотки, палатки, тележки» раздела 1 «Передвижные объекты торговли»:

пункт б<sup>1</sup> изложить в следующей редакции:

«б <sup>1</sup> .	Волжская набережная, нижний ярус, в районе Арсенальной башни	до 4 кв.м	тележка	2	мороженое	СМиСП	2 года	»
					горячая кукуруза			

пункт 19 изложить в следующей редакции:

«19.	Которосльская набережная, нижний ярус (в районе Стрелки)	до 4 кв.м	тележка	5	мороженое	СМиСП	2 года	»
					горячая кукуруза горячие напитки сладкая вата			

2) в разделе 2 «Киоски, павильоны»:

- в позиции «Заволжский район»:

дополнить пунктом 1<sup>1</sup> следующего содержания:

«1 <sup>1</sup> .	2-я Смоленская ул., в районе д. 7	21 кв.м	павильон	1	специализированный	СМиСП	8 лет	»
-------------------	-----------------------------------	---------	----------	---	--------------------	-------	-------	---

дополнить пунктами 23<sup>1</sup> и 23<sup>2</sup> следующего содержания:

«23 <sup>1</sup> .	Залесская ул., у д. 4	30 кв.м	павильон	1	специализированный	СМиСП	8 лет	»
23 <sup>2</sup> .	Залесская ул., напротив д. 6	20 кв.м	павильон	1	специализированный	СМиСП	8 лет	»

- в пункте 56 позиции «Ленинский район» слова «20 кв.м» заменить словами «40 кв.м», слова «киоск/павильон» заменить словом «павильон»;

- в позиции «Фрунзенский район»:

пункт 11<sup>1</sup> признать утратившим силу;

дополнить пунктом 39<sup>3</sup> следующего содержания:

«39 <sup>3</sup> .	Лескова ул., у д. 23	30 кв.м	павильон	1	специализированный	СМиСП	8 лет	»
--------------------	----------------------	---------	----------	---	--------------------	-------	-------	---

3) в разделе 3 «Киоски, павильоны около остановочных пунктов»:

пункт 15<sup>1</sup> позиции «Дзержинский район» признать утратившим силу;

пункт 9<sup>5</sup> позиции «Заволжский район» признать утратившим силу;

4) в приложении «Графическое изображение мест размещения нестационарных торговых объектов (киосков, павильонов)»:

дополнить графическими изображениями мест размещения нестационарных торговых объектов согласно пунктам 1<sup>1</sup>, 23<sup>1</sup>, 23<sup>2</sup> позиции «Заволжский район», пункту 39<sup>3</sup> позиции «Фрунзенский район» раздела 2 Схемы размещения нестационарных торговых объектов на территории города Ярославля (приложение 1);

графическое изображение места размещения нестационарного торгового объекта согласно пункту 56 позиции «Ленинский район» раздела 2 Схемы размещения нестационарных торговых объектов на территории города Ярославля изложить в новой редакции (приложение 2);

графическое изображение места размещения нестационарного торгового объекта согласно пункту 11<sup>1</sup> позиции «Фрунзенский район» раздела 2 Схемы размещения

нестационарных торговых объектов на территории города Ярославля признать утратившим силу;

графические изображения мест размещения нестационарных торговых объектов согласно пункту 15<sup>1</sup> позиции «Дзержинский район», согласно пункту 9<sup>5</sup> позиции «Заволжский район» раздела 3 Схемы размещения нестационарных торговых объектов на территории города Ярославля признать утратившими силу.

2. Опубликовать решение в газете «Городские новости» и разместить на официальном портале города Ярославля в информационно-телекоммуникационной сети «Интернет». Полный текст решения опубликовать (разместить) в сетевом издании – на сайте газеты «Городские новости» «Городские новости. Ярославль» (<https://city-news.ru>).

3. Контроль за исполнением решения возложить на постоянную комиссию муниципалитета по экономике и развитию города.

4. Решение вступает в силу со дня, следующего за днем его официального опубликования.


Заместитель мэра города Ярославля  
по социальной политике


Е.И. Новик


Председатель муниципалитета  
города Ярославля

А.Е. Ефремов


Приложение 1  
к решению муниципалитета  
от 17.12.2021 № 610

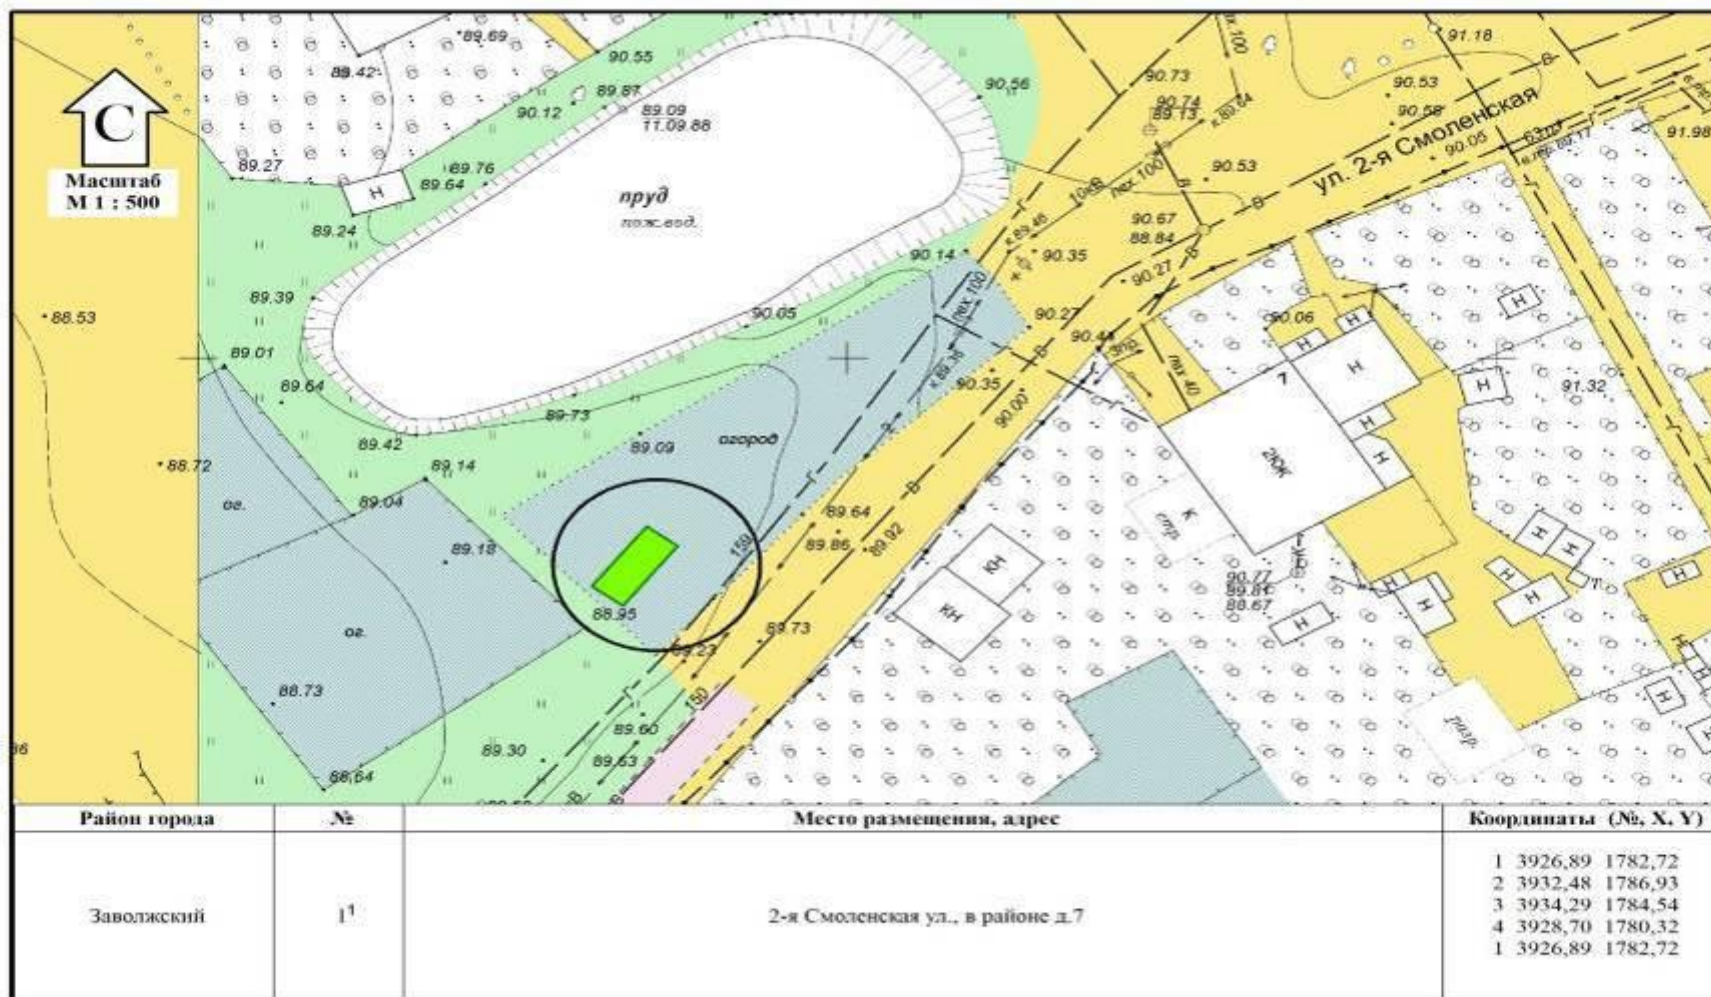

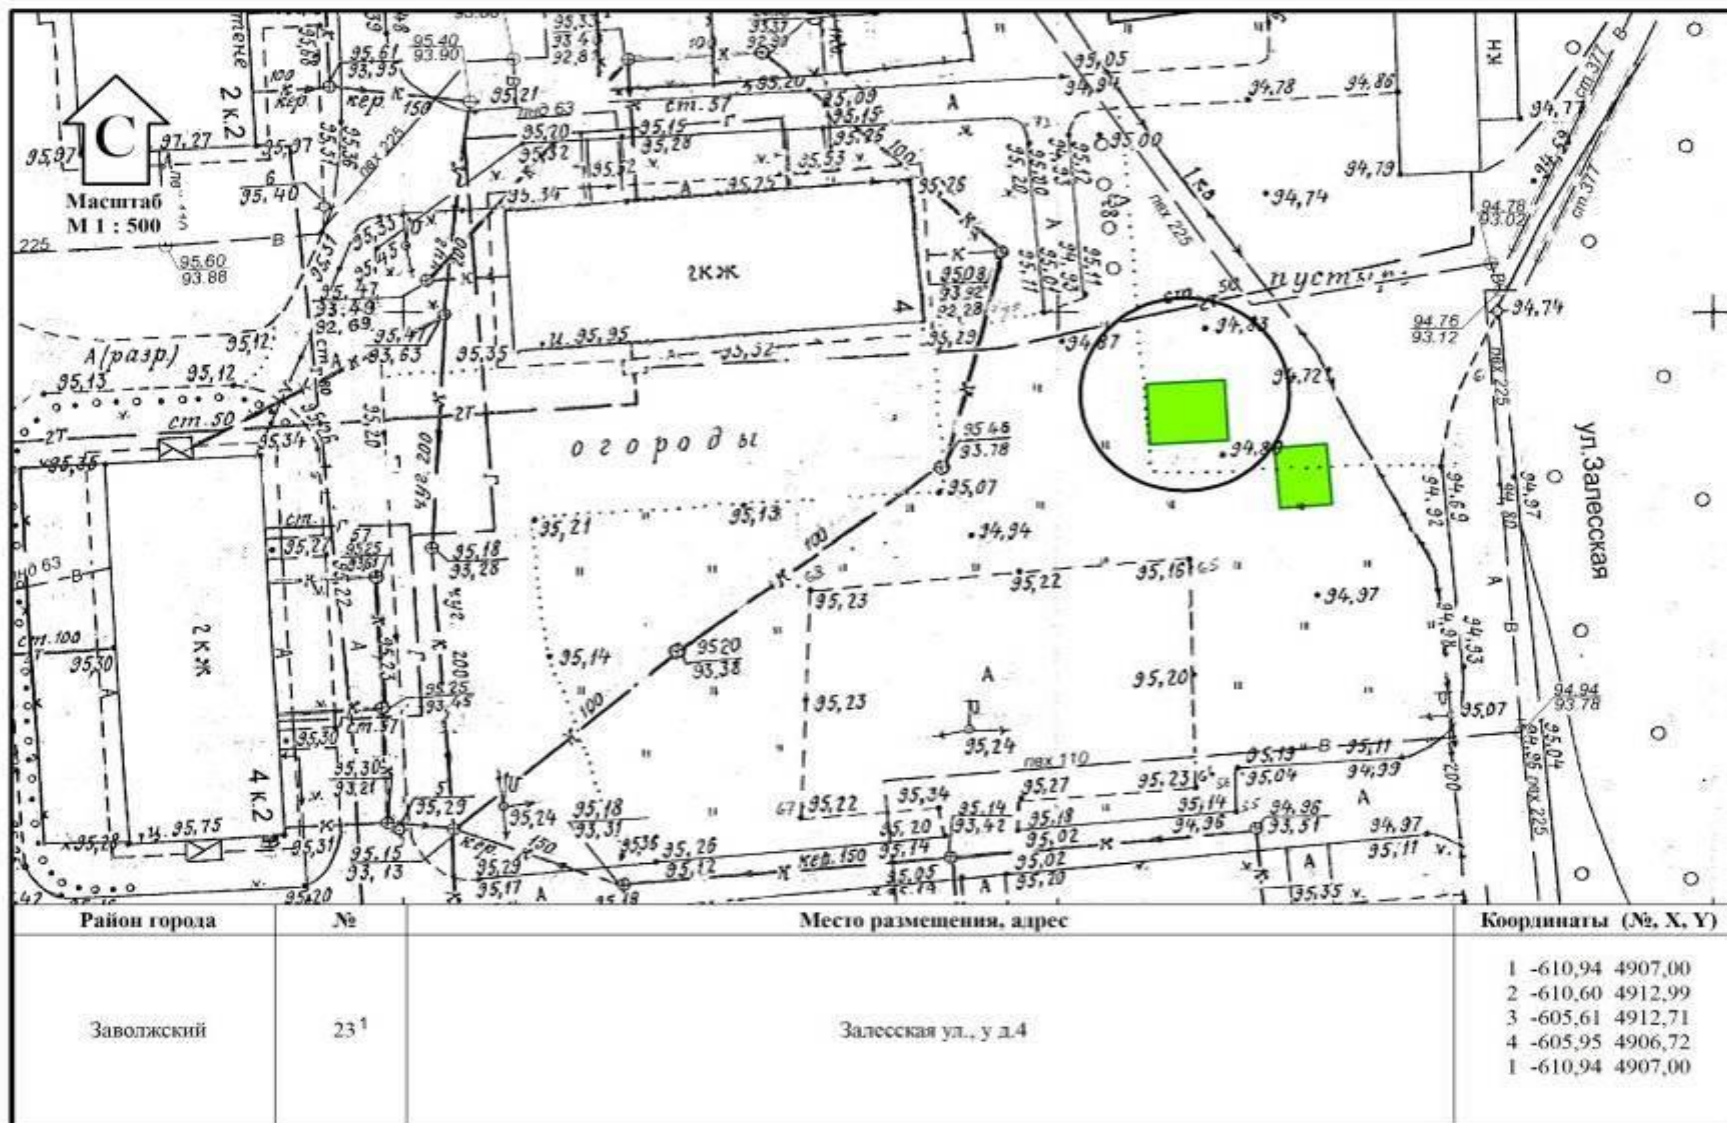

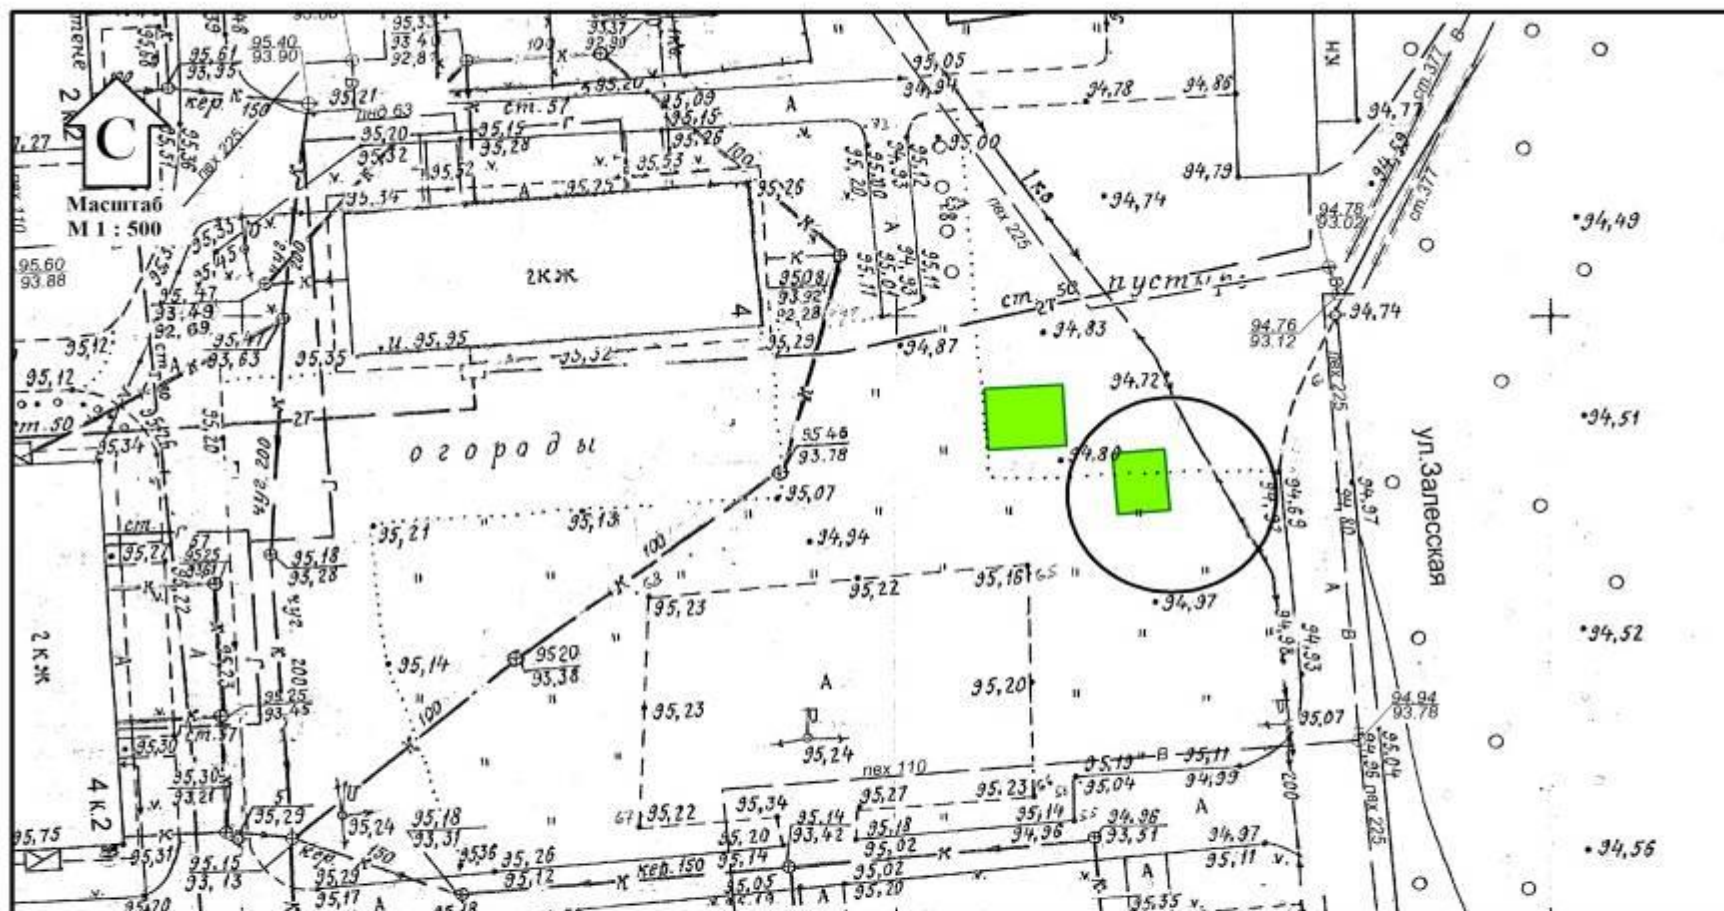

Район города	№	Место размещения, адрес	Координаты (№, X, Y)
Заволжский	23 <sup>2</sup>	Залесская ул., напротив д.6	1 -616,22 4916,92 2 -615,88 4920,90 3 -610,90 4920,49 4 -611,24 4916,50 1 -616,22 4916,92

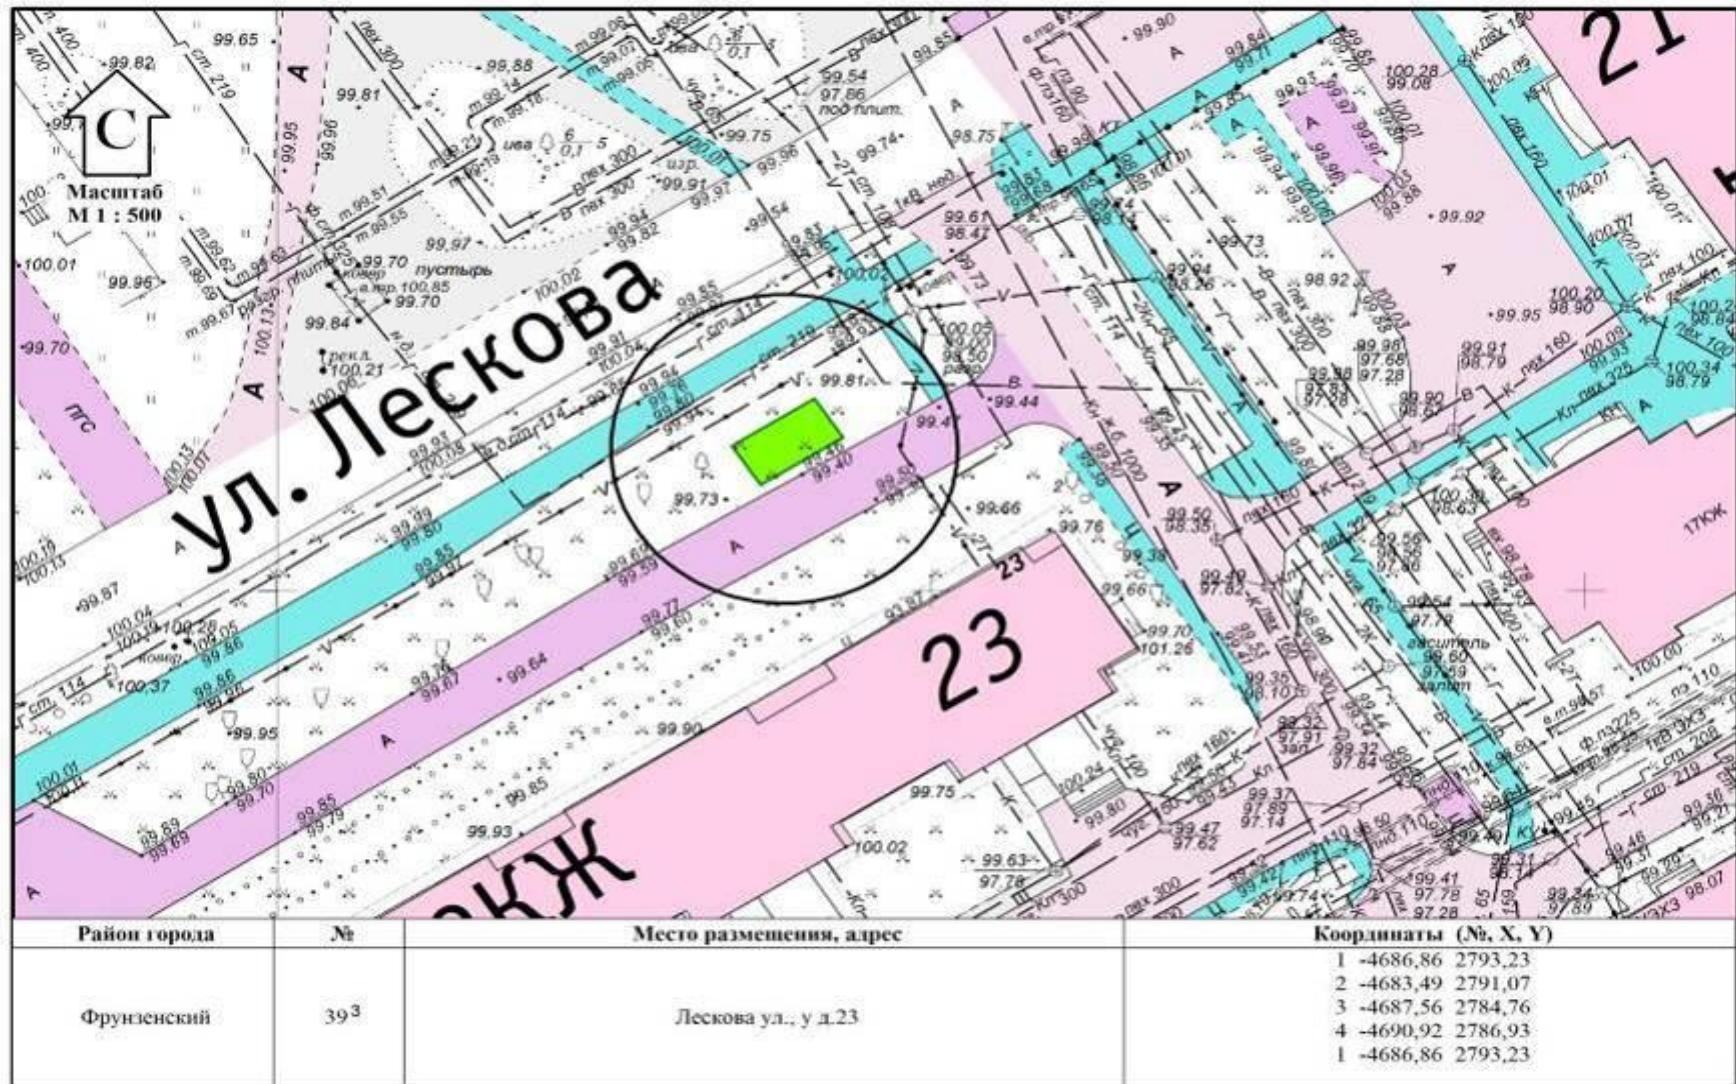

Приложение 2  
к решению муниципалитета  
от 17.12.2021 № 610

