

МЭРИЯ ГОРОДА ЯРОСЛАВЛЯ

ПОСТАНОВЛЕНИЕ

22.12.2022

№ 1122

О подготовке проекта межевания территории, ограниченной Московским просп., ул. Малой Пролетарской, ул. Варакина, ул. Большой Федоровской во Фрунзенском районе города Ярославля

В соответствии с Градостроительным кодексом Российской Федерации, постановлением мэра города Ярославля от 29.03.2006 № 1028 «Об обеспечении подготовки документации по планировке территории города Ярославля», решением комиссии по подготовке проекта правил землепользования и застройки города Ярославля (протокол от 25.11.2022 № 9), учитывая предложение Хреновой Анны Юрьевны от 26.09.2022 о подготовке проекта межевания территории и безвозмездной передаче его в муниципальную собственность,

МЭРИЯ ГОРОДА ЯРОСЛАВЛЯ ПОСТАНОВЛЯЕТ:

1. Подготовить проект межевания территории, ограниченной Московским просп., ул. Малой Пролетарской, ул. Варакина, ул. Большой Федоровской во Фрунзенском районе города Ярославля, границы которой отображены на схеме (приложение).

2. Установить, что предложения физических или юридических лиц о порядке, сроках подготовки и содержании проекта межевания территории, указанной в пункте 1 постановления, направляются в департамент градостроительства мэрии города Ярославля (Революционный пр-д, д. 6) в течение 20 дней со дня официального опубликования постановления.

3. Опубликовать постановление в газете «Городские новости» в течение 3 дней со дня его принятия и разместить на официальном портале города Ярославля в информационно-телекоммуникационной сети «Интернет».


4. Контроль за исполнением постановления возложить на заместителя мэра города Ярославля по вопросам градостроительства.

5. Постановление вступает в силу со дня его официального опубликования.

Заместитель мэра города Ярославля
по взаимодействию с общественностью,
международным связям и
обеспечению деятельности мэрии

В.И. Гаврилов

Схема границ территории, ограниченной Московским просп., ул. Малой Пролетарской,
ул. Варакина, ул. Большой Федоровской во Фрунзенском районе города Ярославля

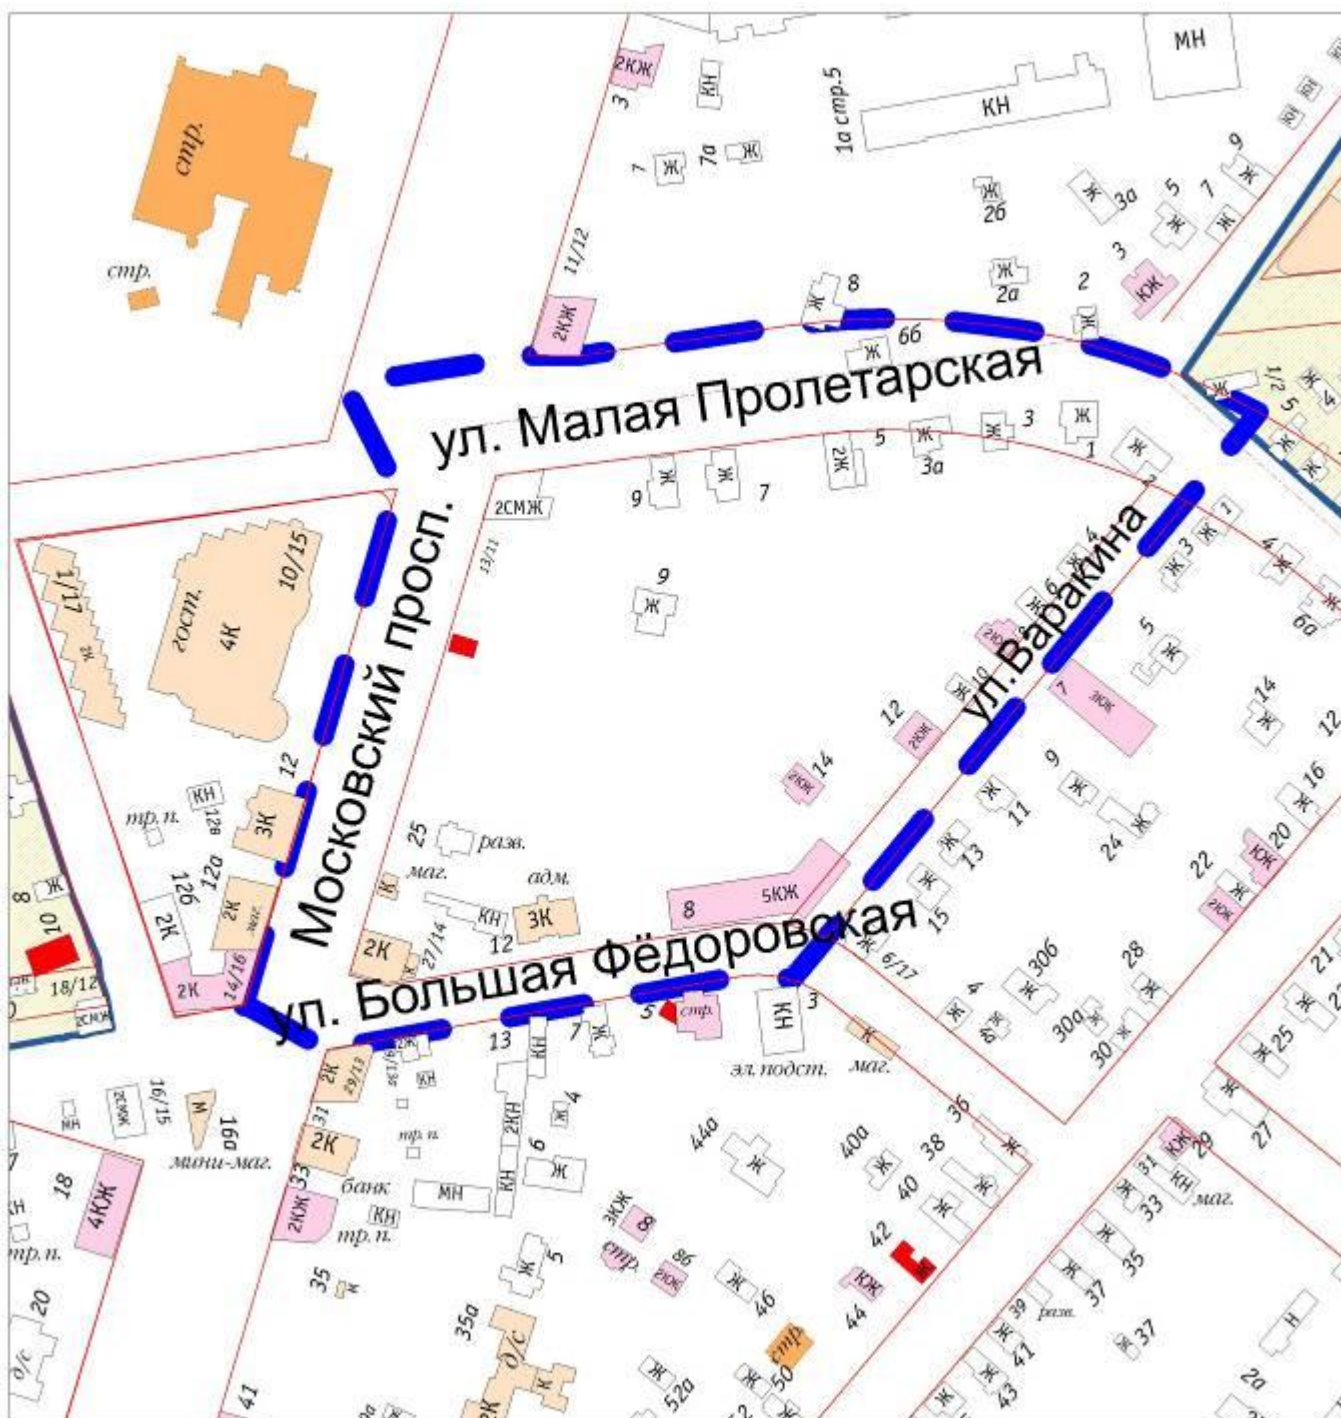

— — — — — граница территории для подготовки проекта межевания.